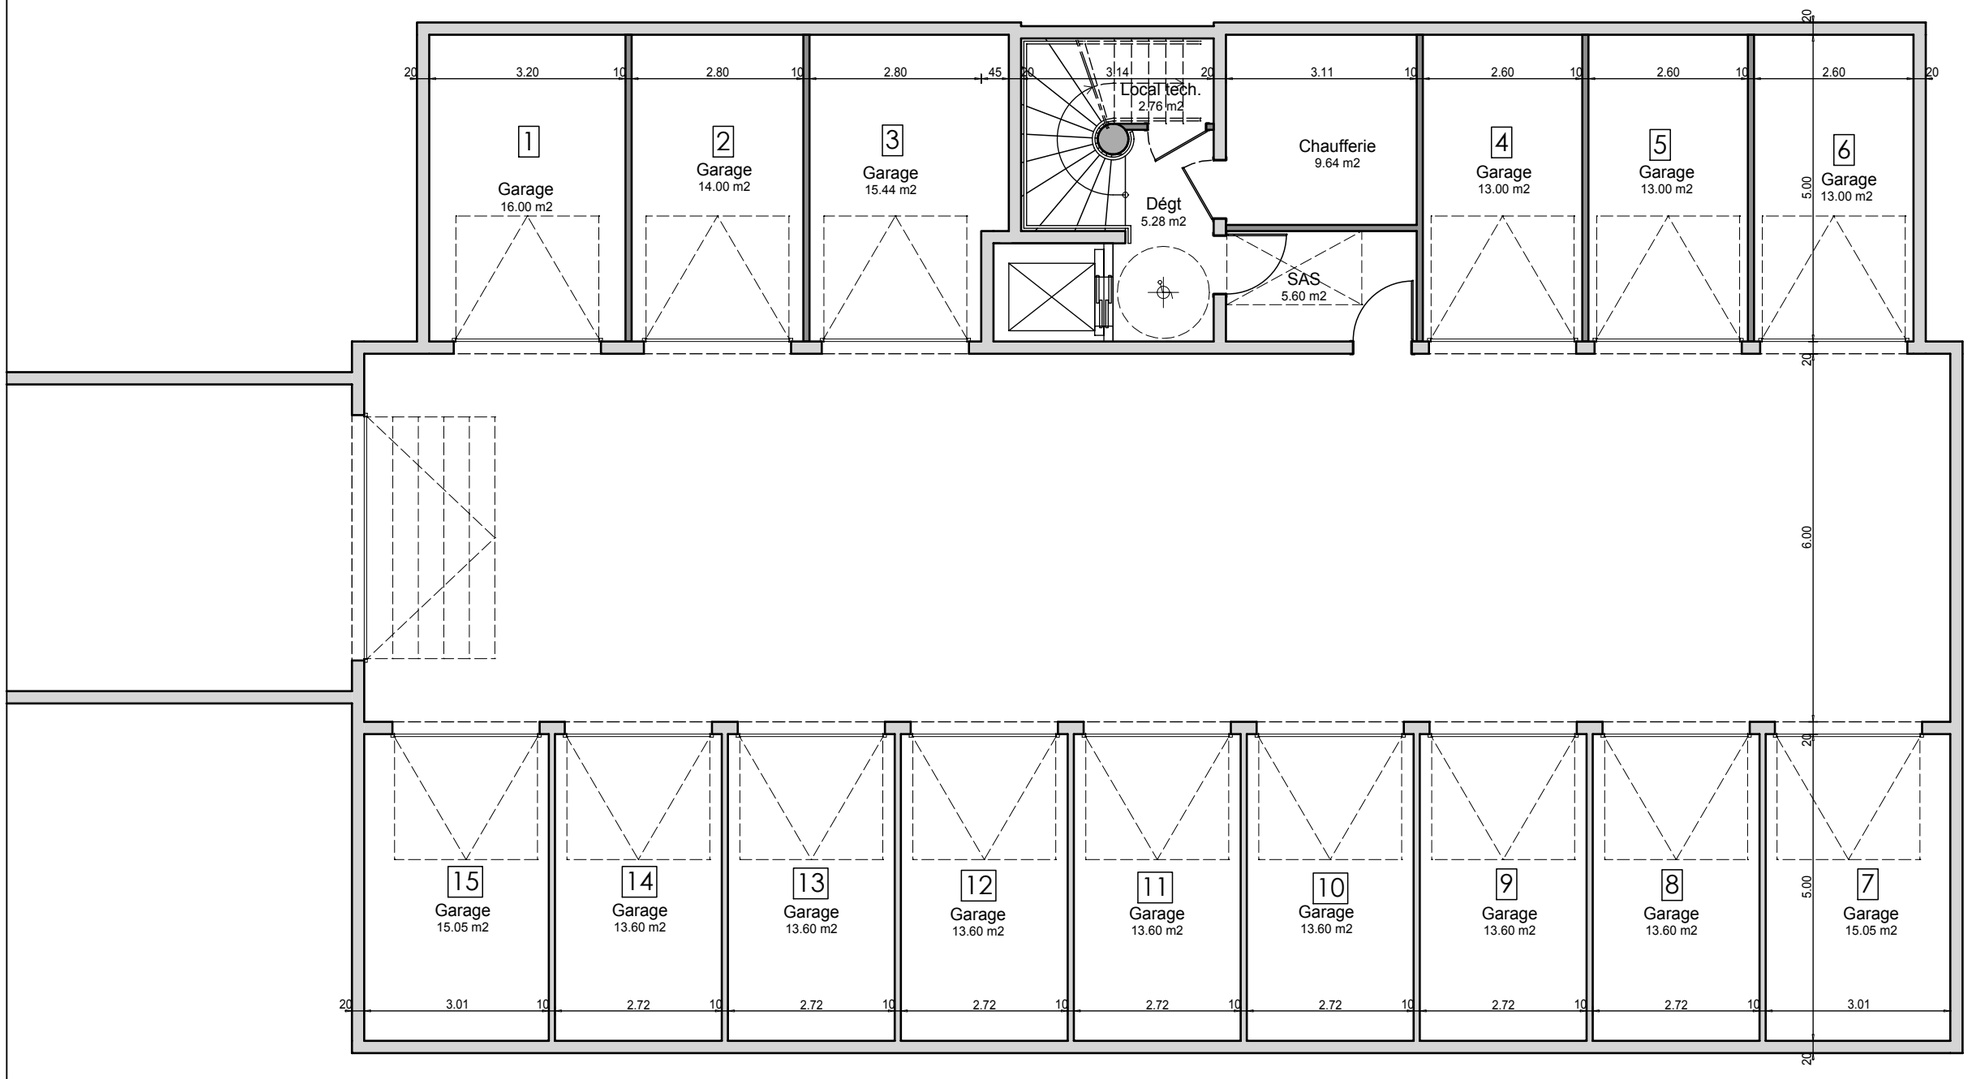

PROJET DE CONSTRUCTION DE 14 LOGEMENTS

5 Rue de Strasbourg
67590 SCHWEIGHOUSE sur Moder

Maître d'Oeuvre

LIGNE BLEUE
Aéroparc d'Entzheim
1A, rue Pégase
67960 ENTZHEIM

Tél : 03.90.29.79.40
Fax : 03.90.29.79.41

Maître d'Ouvrage

ACTI PROM
3, rue Saint Aloïse
BP 90148
67028 STRASBOURG
Cedex

Tél : 03.88.84.84.88
Fax : 03.88.84.95.62

PLAN DU SOUS-SOL

PLAN :	**P01**
DOSSIER :	A 214
DATE :	19/08/2011
PHASE :	Permis
ECHELLE :	1/100

Modifications

Indice	Date	Nature