

PROJET DE CONSTRUCTION DE 14 LOGEMENTS

5 Rue de Strasbourg
67590 SCHWEIGHOUSE sur Moder

Maître d'Oeuvre



LIGNE BLEUE
Aéroparc d'Entzheim
1A, rue Pégase
67960 ENTZHEIM

Tél : 03.90.29.79.40
Fax : 03.90.29.79.41

Maître d'Ouvrage


ACTI-PROM
3, rue Saint Aloïse
BP 90148
67028 STRASBOURG
Cedex

Tél : 03.88.84.84.88
Fax : 03.88.84.95.62

PLAN MASSE

PLAN :	02a
DOSSIER :	A 214
DATE :	29/08/2011
PHASE :	Permis
ECHELLE :	1/250

Modifications		
Indice	Date	Nature

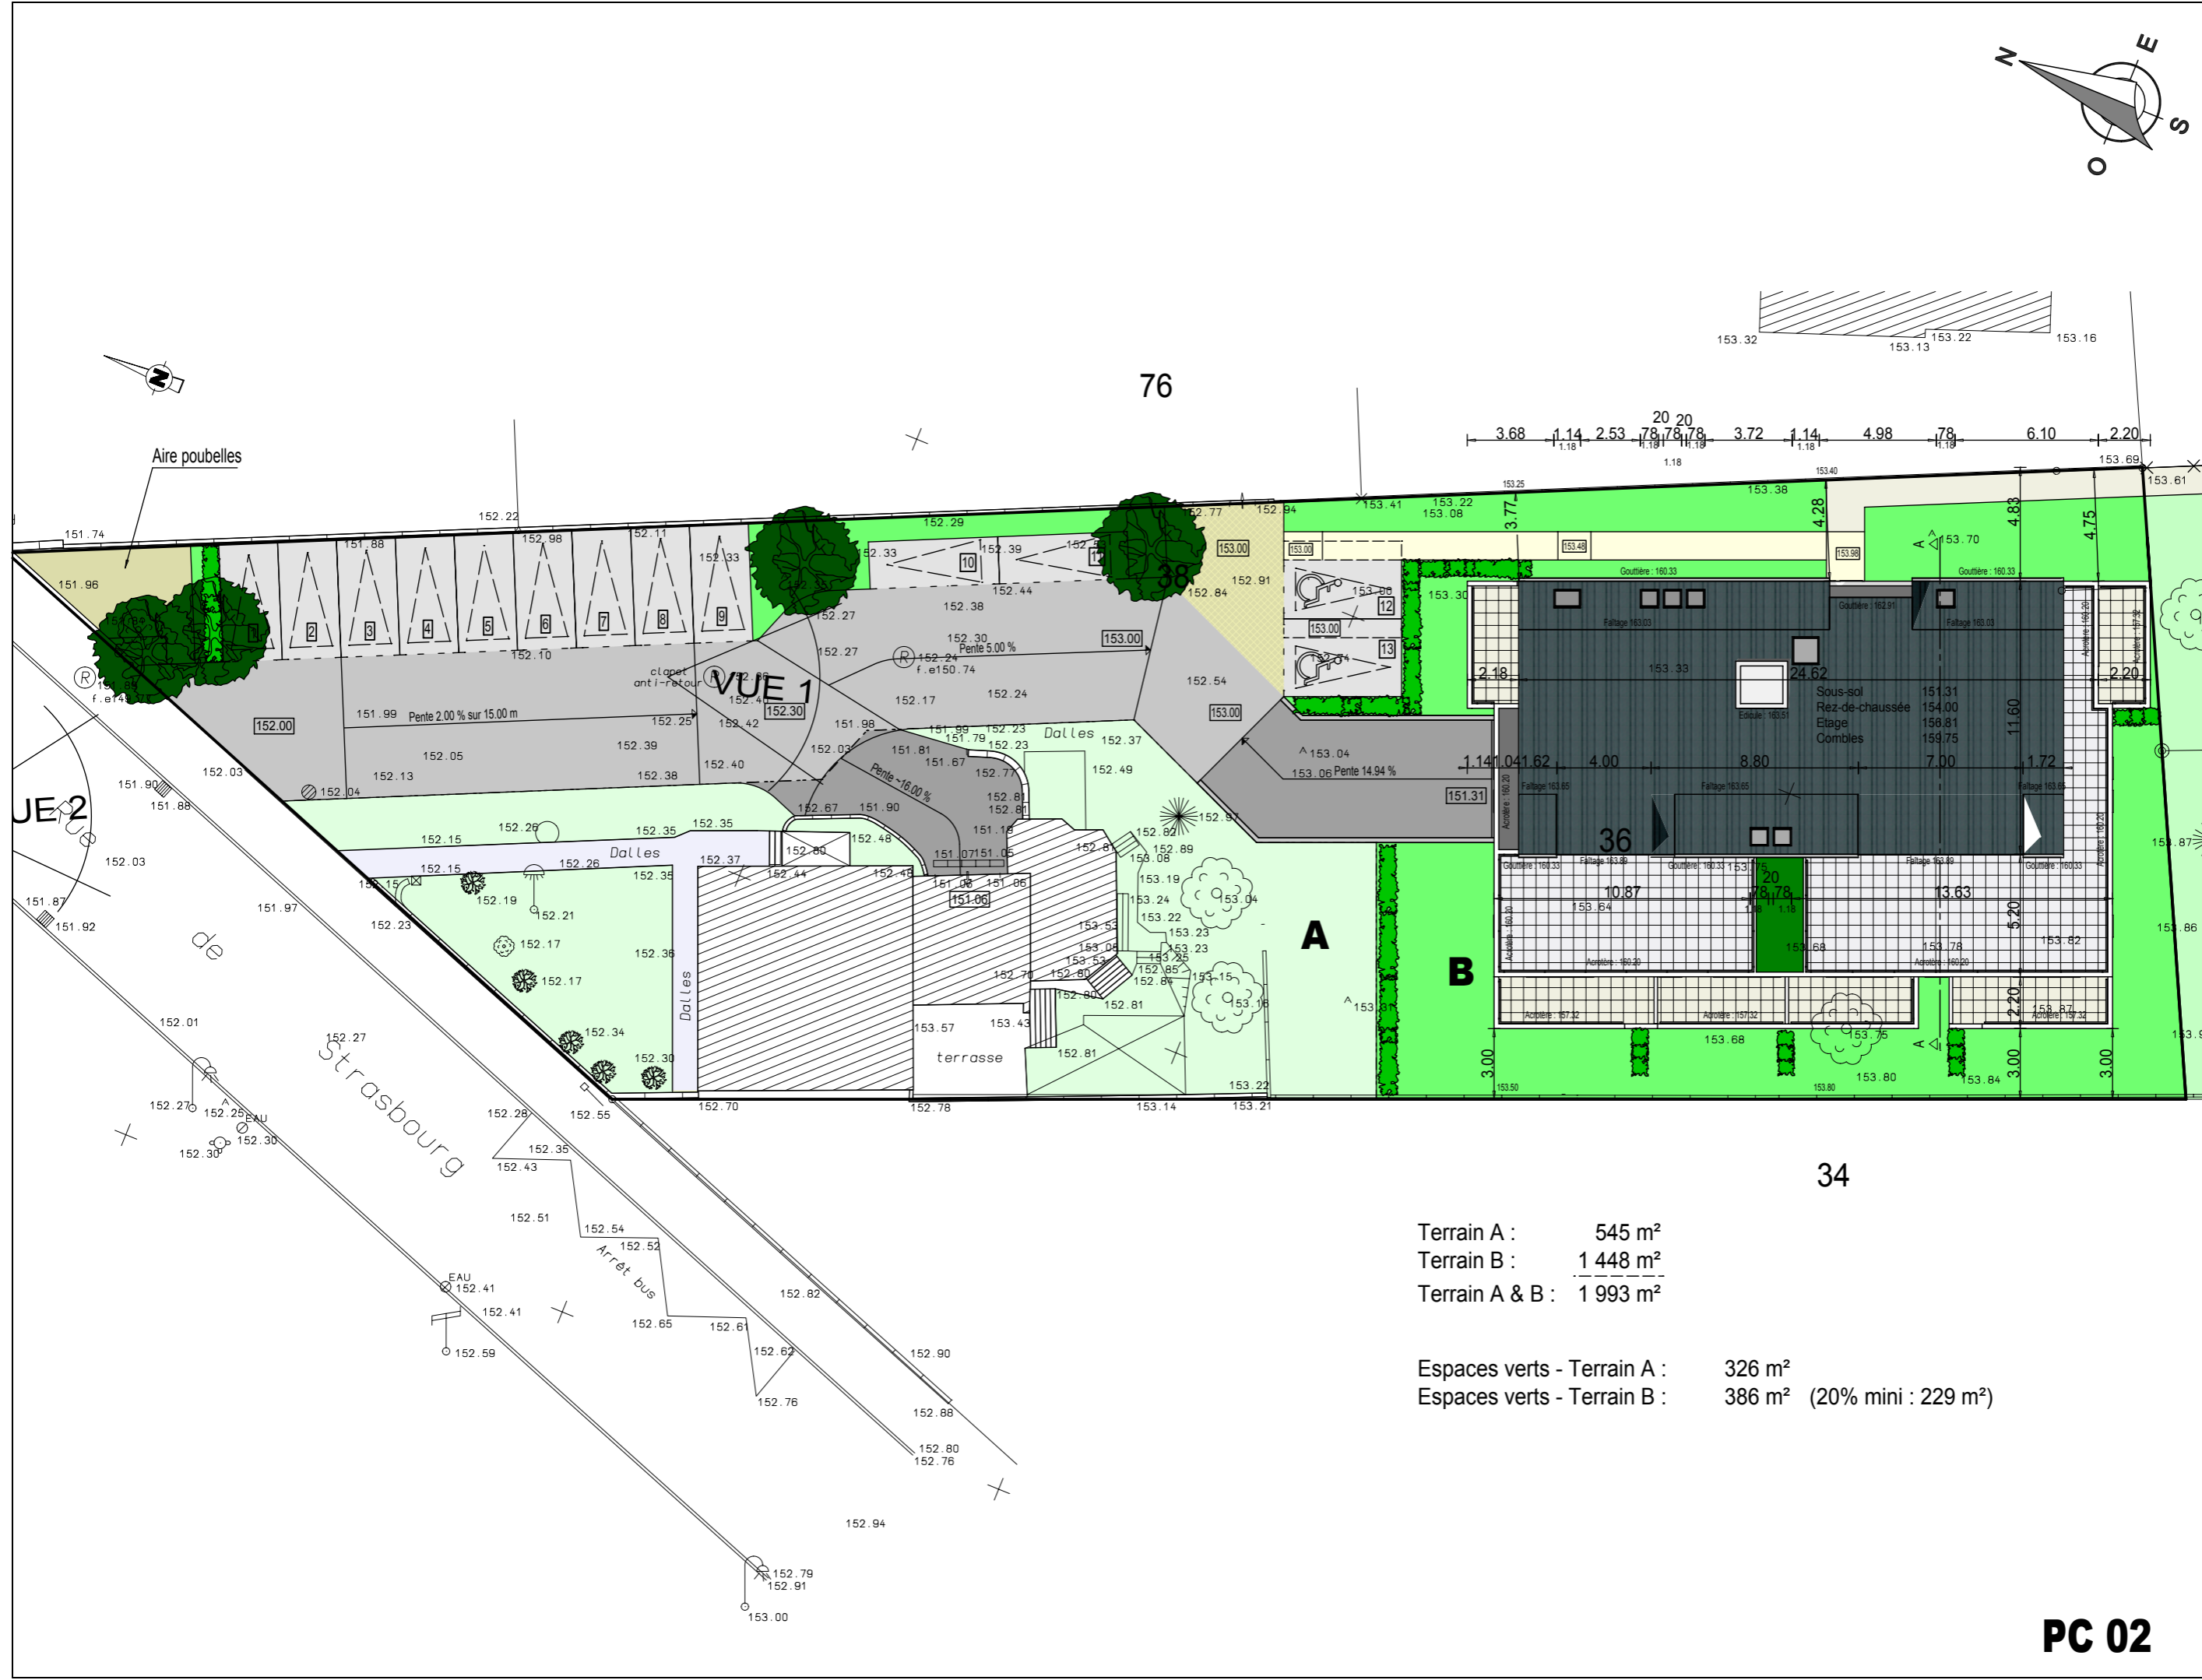

Terrain A : 545 m²
 Terrain B : 1 448 m²
 Terrain A & B : 1 993 m²

Espaces verts - Terrain A : 326 m²
 Espaces verts - Terrain B : 386 m² (20% mini : 229 m²)

PC 02