

PROJET DE CONSTRUCTION DE 14 LOGEMENTS

5 Rue de Strasbourg
67590 SCHWEIGHOUSE sur Moder

Maître d'Oeuvre



LIGNE BLEUE
Aéroparc d'Entzheim
1A, rue Pégase
67500 ENTZHEIM

Tél : 03.90.29.79.40
Fax : 03.90.29.79.41

Maître d'Ouvrage




ACTI PROM
3, rue Saint Aloïse
BP 90148
67028 STRASBOURG
Cedex

Tél : 03.88.84.84.88
Fax : 03.88.84.95.62

PLAN MASSE

PLAN :	02a
DOSSIER :	A 214
DATE :	19/09/2011
PHASE :	Permis
ECHELLE :	1/250

Modifications		
Indice	Date	Nature
A	07/12/2011	Mise à jour

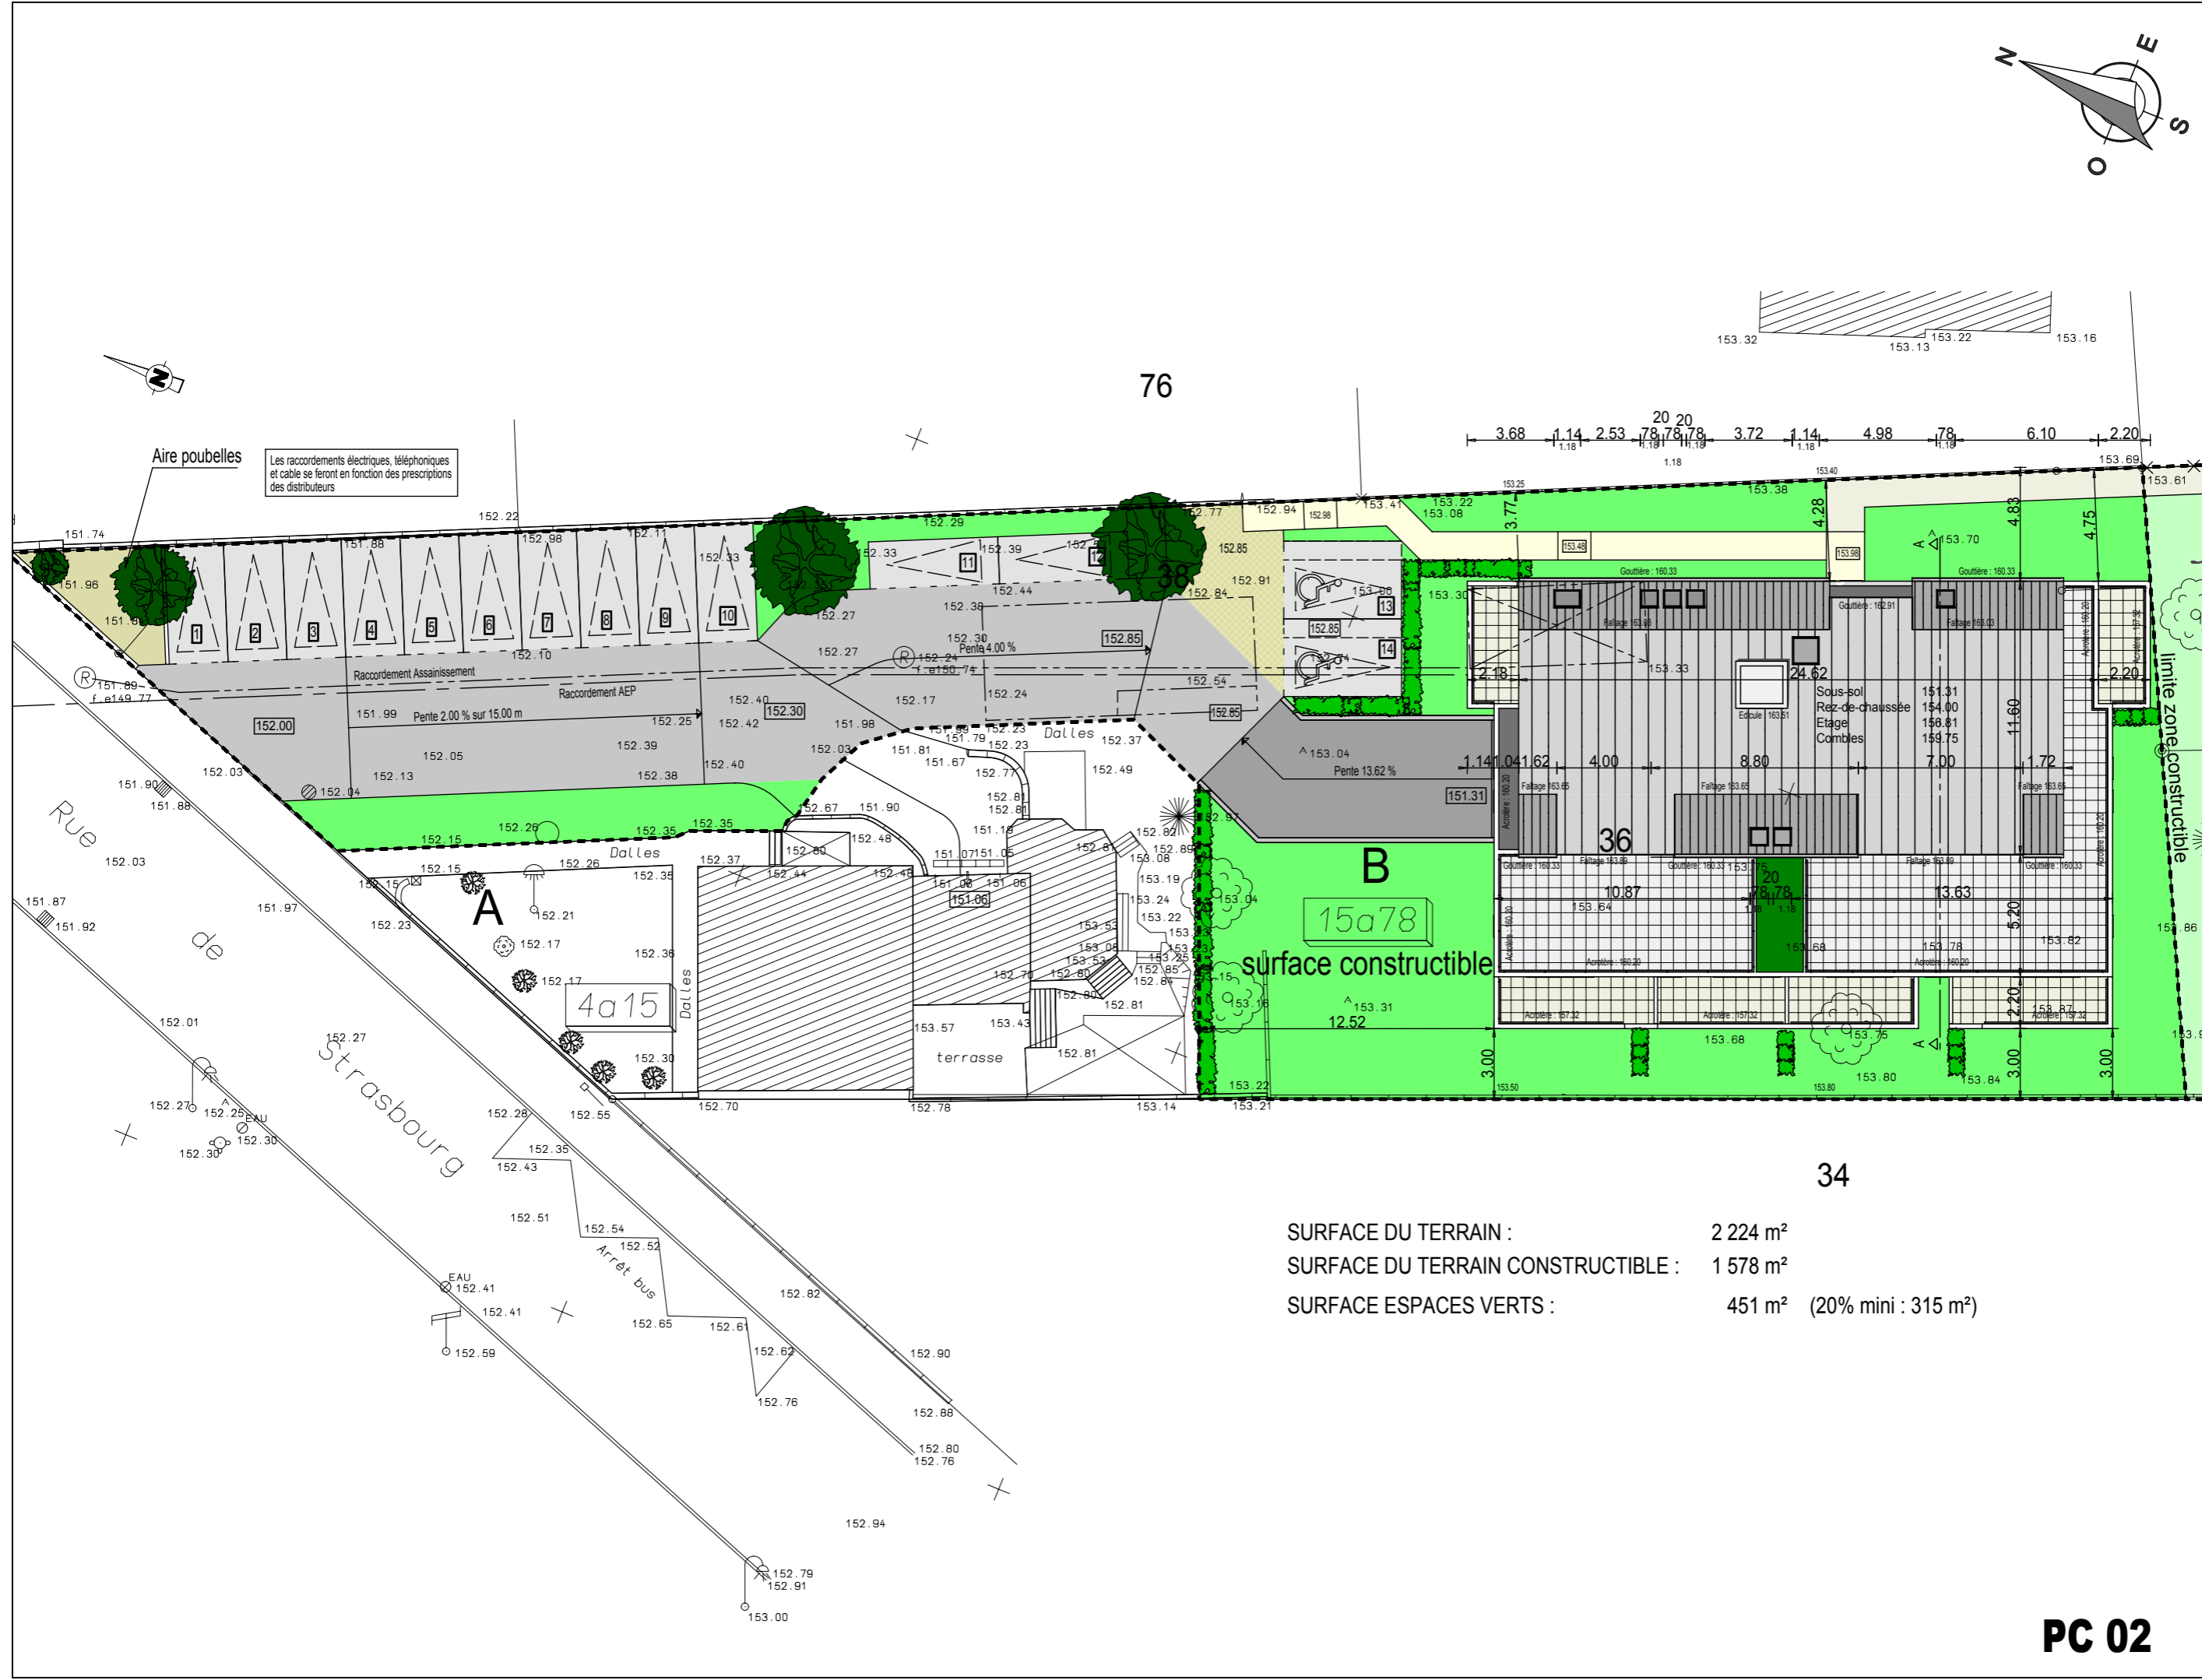

SURFACE DU TERRAIN : 2 224 m²
 SURFACE DU TERRAIN CONSTRUCTIBLE : 1 578 m²
 SURFACE ESPACES VERTS : 451 m² (20% mini : 315 m²)

PC 02